


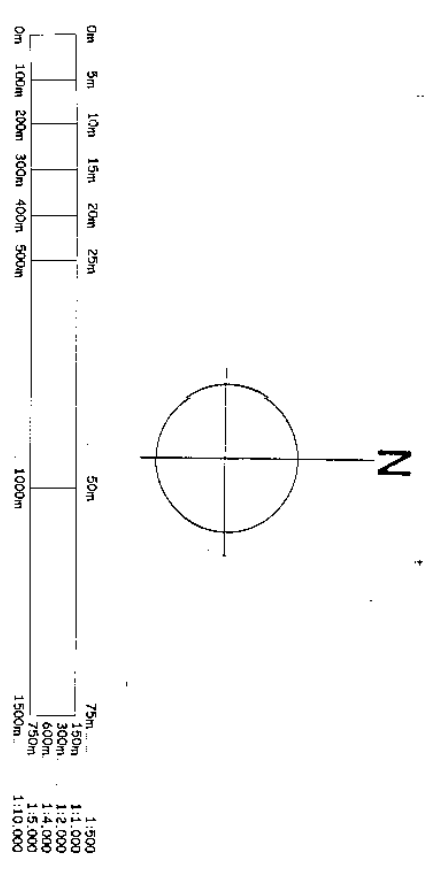

----- LIMITE SUELO URBANO	
EDIFICACION EN MANZANA DENSA	EDIFICACION EN MANZANA DENSA
DEPORTIVO	DEPORTIVO
SERVICIOS Y EQUIPAMIENTOS	SERVICIOS Y EQUIPAMIENTOS
III ALTURA EDIFICACION	III ALTURA EDIFICACION
RASANTES	RASANTES
PARKING PUBLICO	PARKING PUBLICO
EDIFICIO DE INTERES ARQUITECTONICO	EDIFICIO DE INTERES ARQUITECTONICO

CONSEJERIA D' OBRAS PUBLICAS, URBANISMO Y TRANSPORTES

AYUNTAMIENTO DE ALICANTE

PROYECTO DE DELIMITACION DE SUELO URBANO DE CUATRETONDEJA (ALICANTE)

APROBADO INICIALMENTE

ACUERDO RESOLUCION

CTU. EN-21.6.83

27 SET. 1989

PLAN DE DELIMITACION DE SUELO URBANO

PLAN NO 7

ESCALA GRAFICA

ESCALA 1/1000